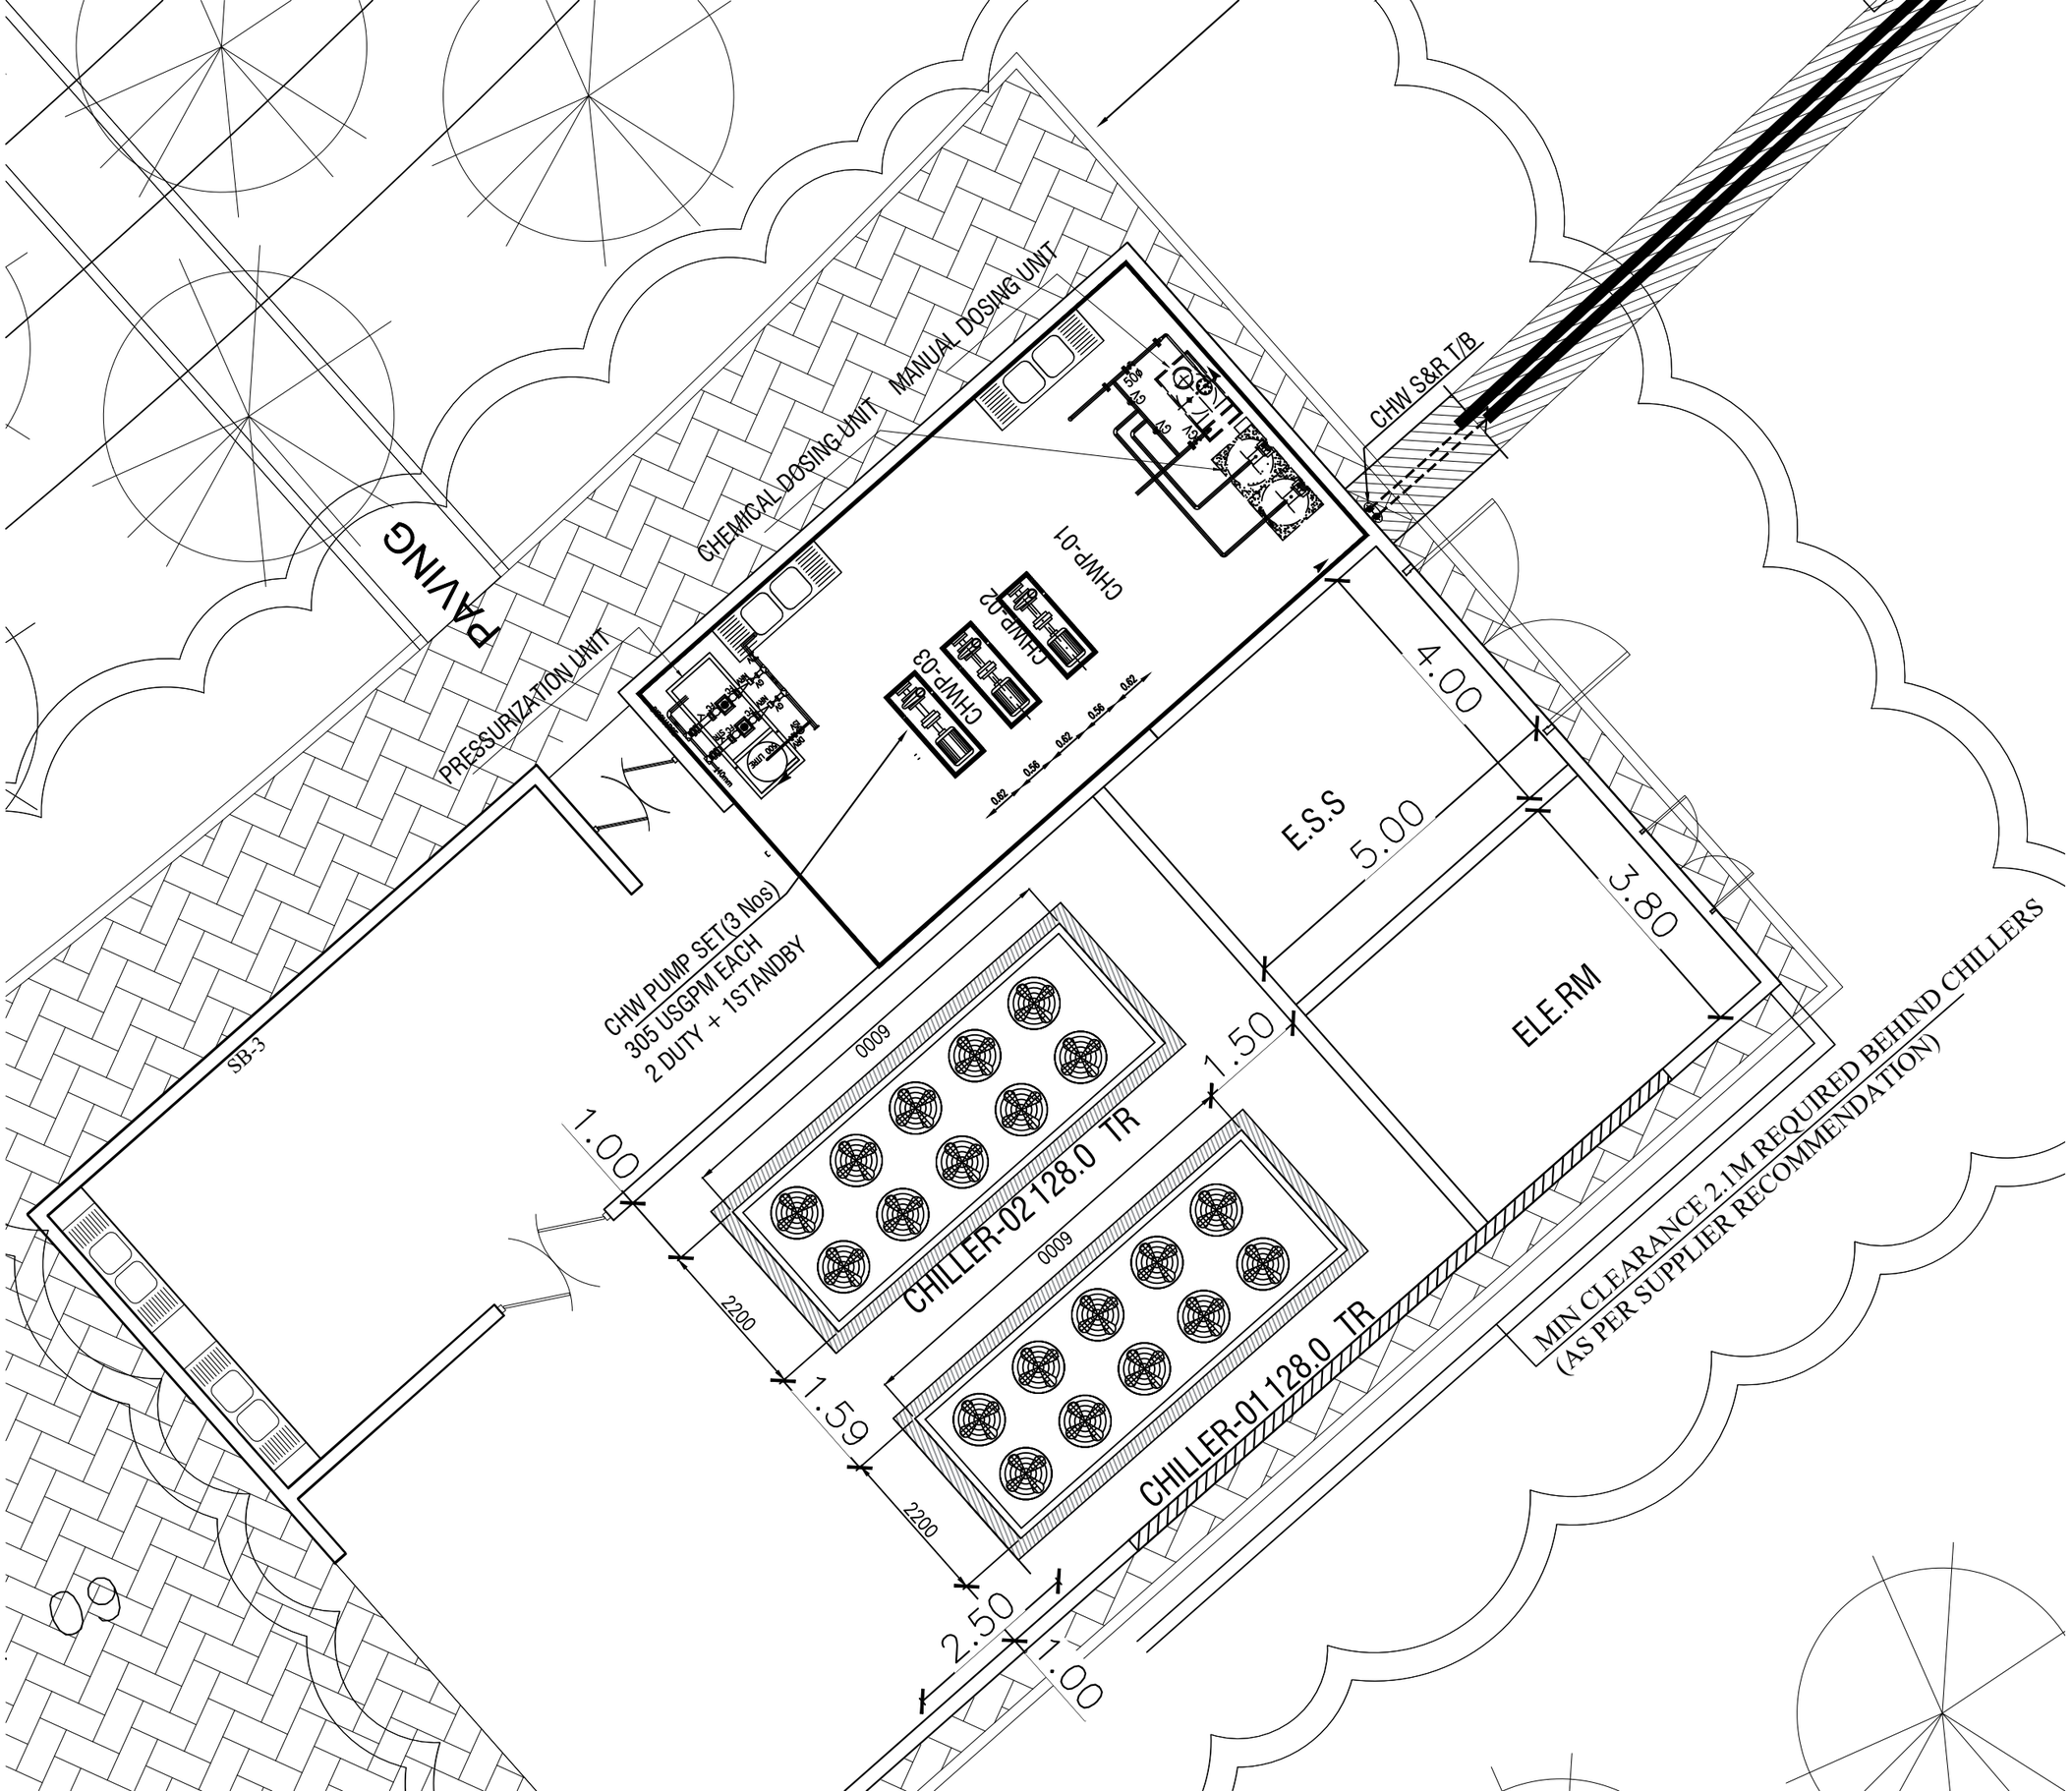
PAVING
PRESSURIZATION UNIT
CHEMICAL DOSING UNIT
MANUAL DOSING UNIT
CHWP-01
CHWP-02
CHWP-03
CHW S&R T/B
E.S.S
5.00
4.00
3.80
ELE.RM
CHW PUMP SET(3 Nos)
305 USGPM EACH
2 DUTY + 1STANDBY
CHILLER-02 128.0 TR
CHILLER-01 128.0 TR
0009
0009
1.00
2200
1.59
2200
1.50
2.50
1.00
MIN CLEARANCE 2.1M REQUIRED BEHIND CHILLERS
(AS PER SUPPLIER RECOMMENDATION)
SB-3
09